


AMÉNAGEMENT INTÉRIEUR CONFORME A LA NORME EN 1789

HABILLAGE CELLULE INTÉRIEUR AVEC MOUSSE ET SKAI (COULEURS VARIÉES)

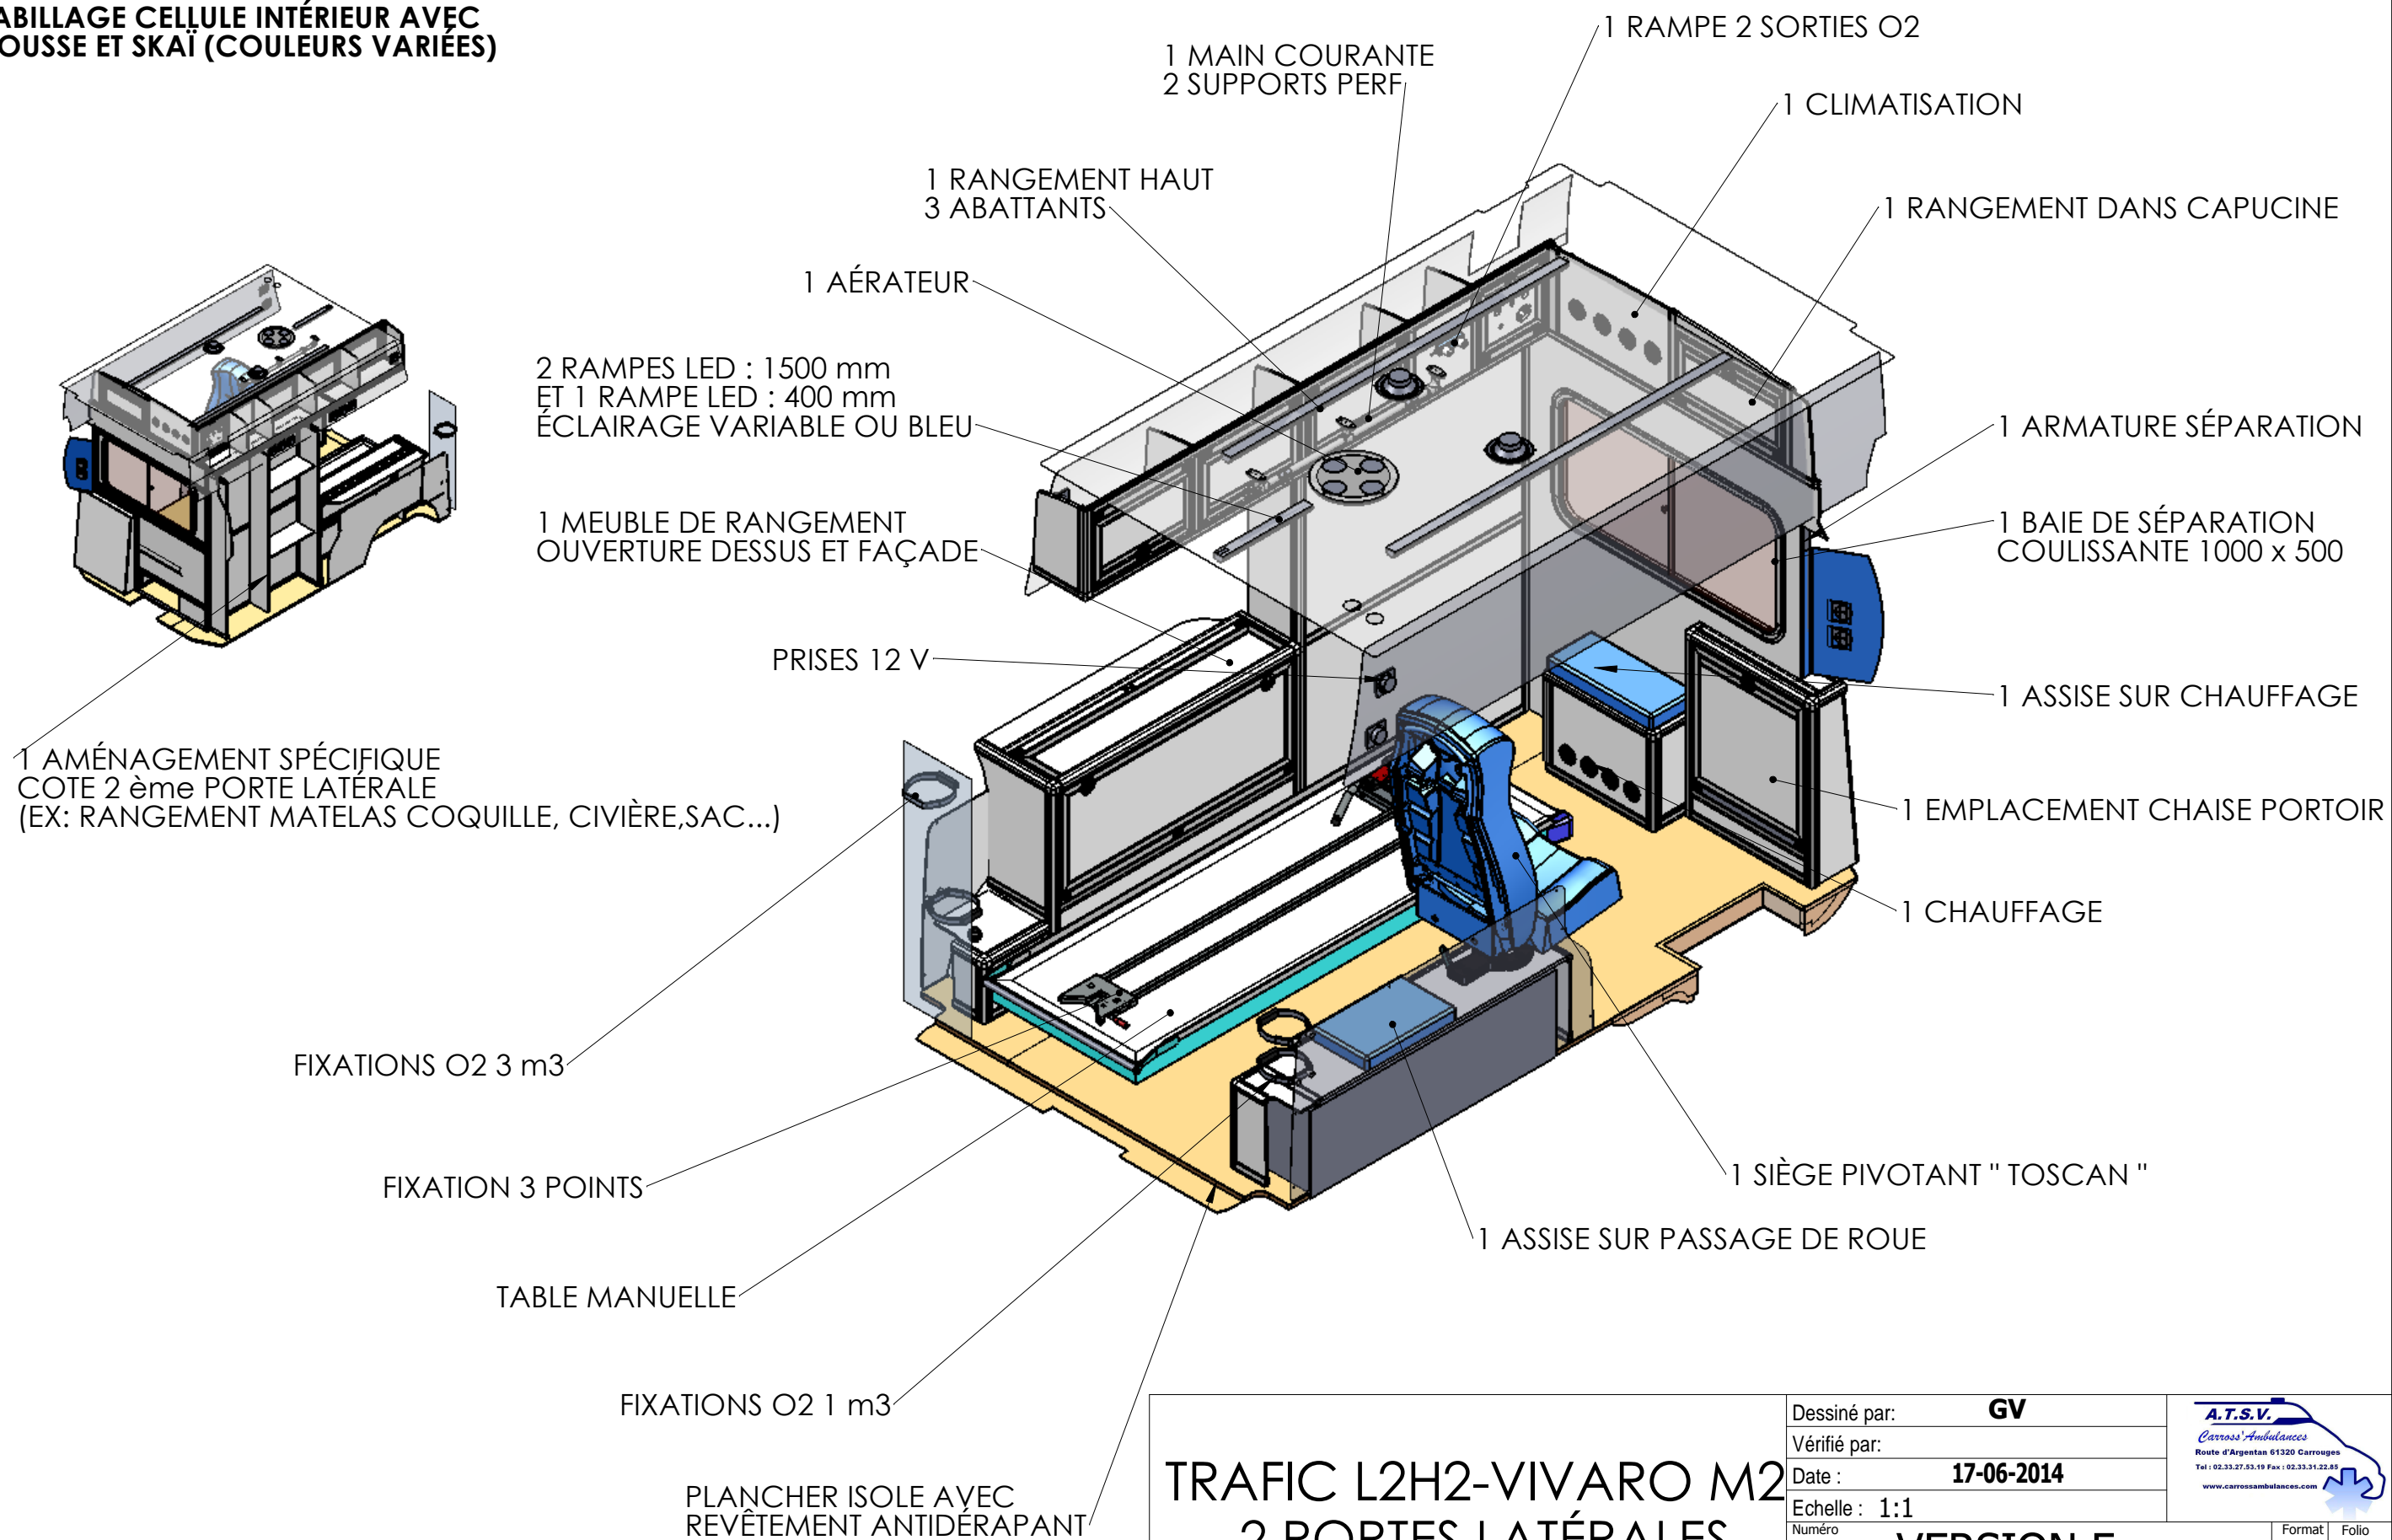

**TRAFIC L2H2-VIVARO M2
2 PORTES LATÉRALES**

Dessiné par:	GV
Vérfié par:	
Date :	17-06-2014
Echelle : 1:1	
Numéro	VERSION F

